СКИЦА-ПРЕДЛОЖЕНИЕ

за изработване на проект за ПУП- ПЛАН ЗА РЕГУЛАЦИЯ И ЗАСТРОЯВАНЕ /ПРЗ/ и ПЛАН ЗА УЛИЧНА РЕГУЛАЦИЯ /ПУР/
за имот с идентиф.51414.147.345 по КККР, м."Високата могила" в землището на гр.ЧИРПАН

М 1:1000

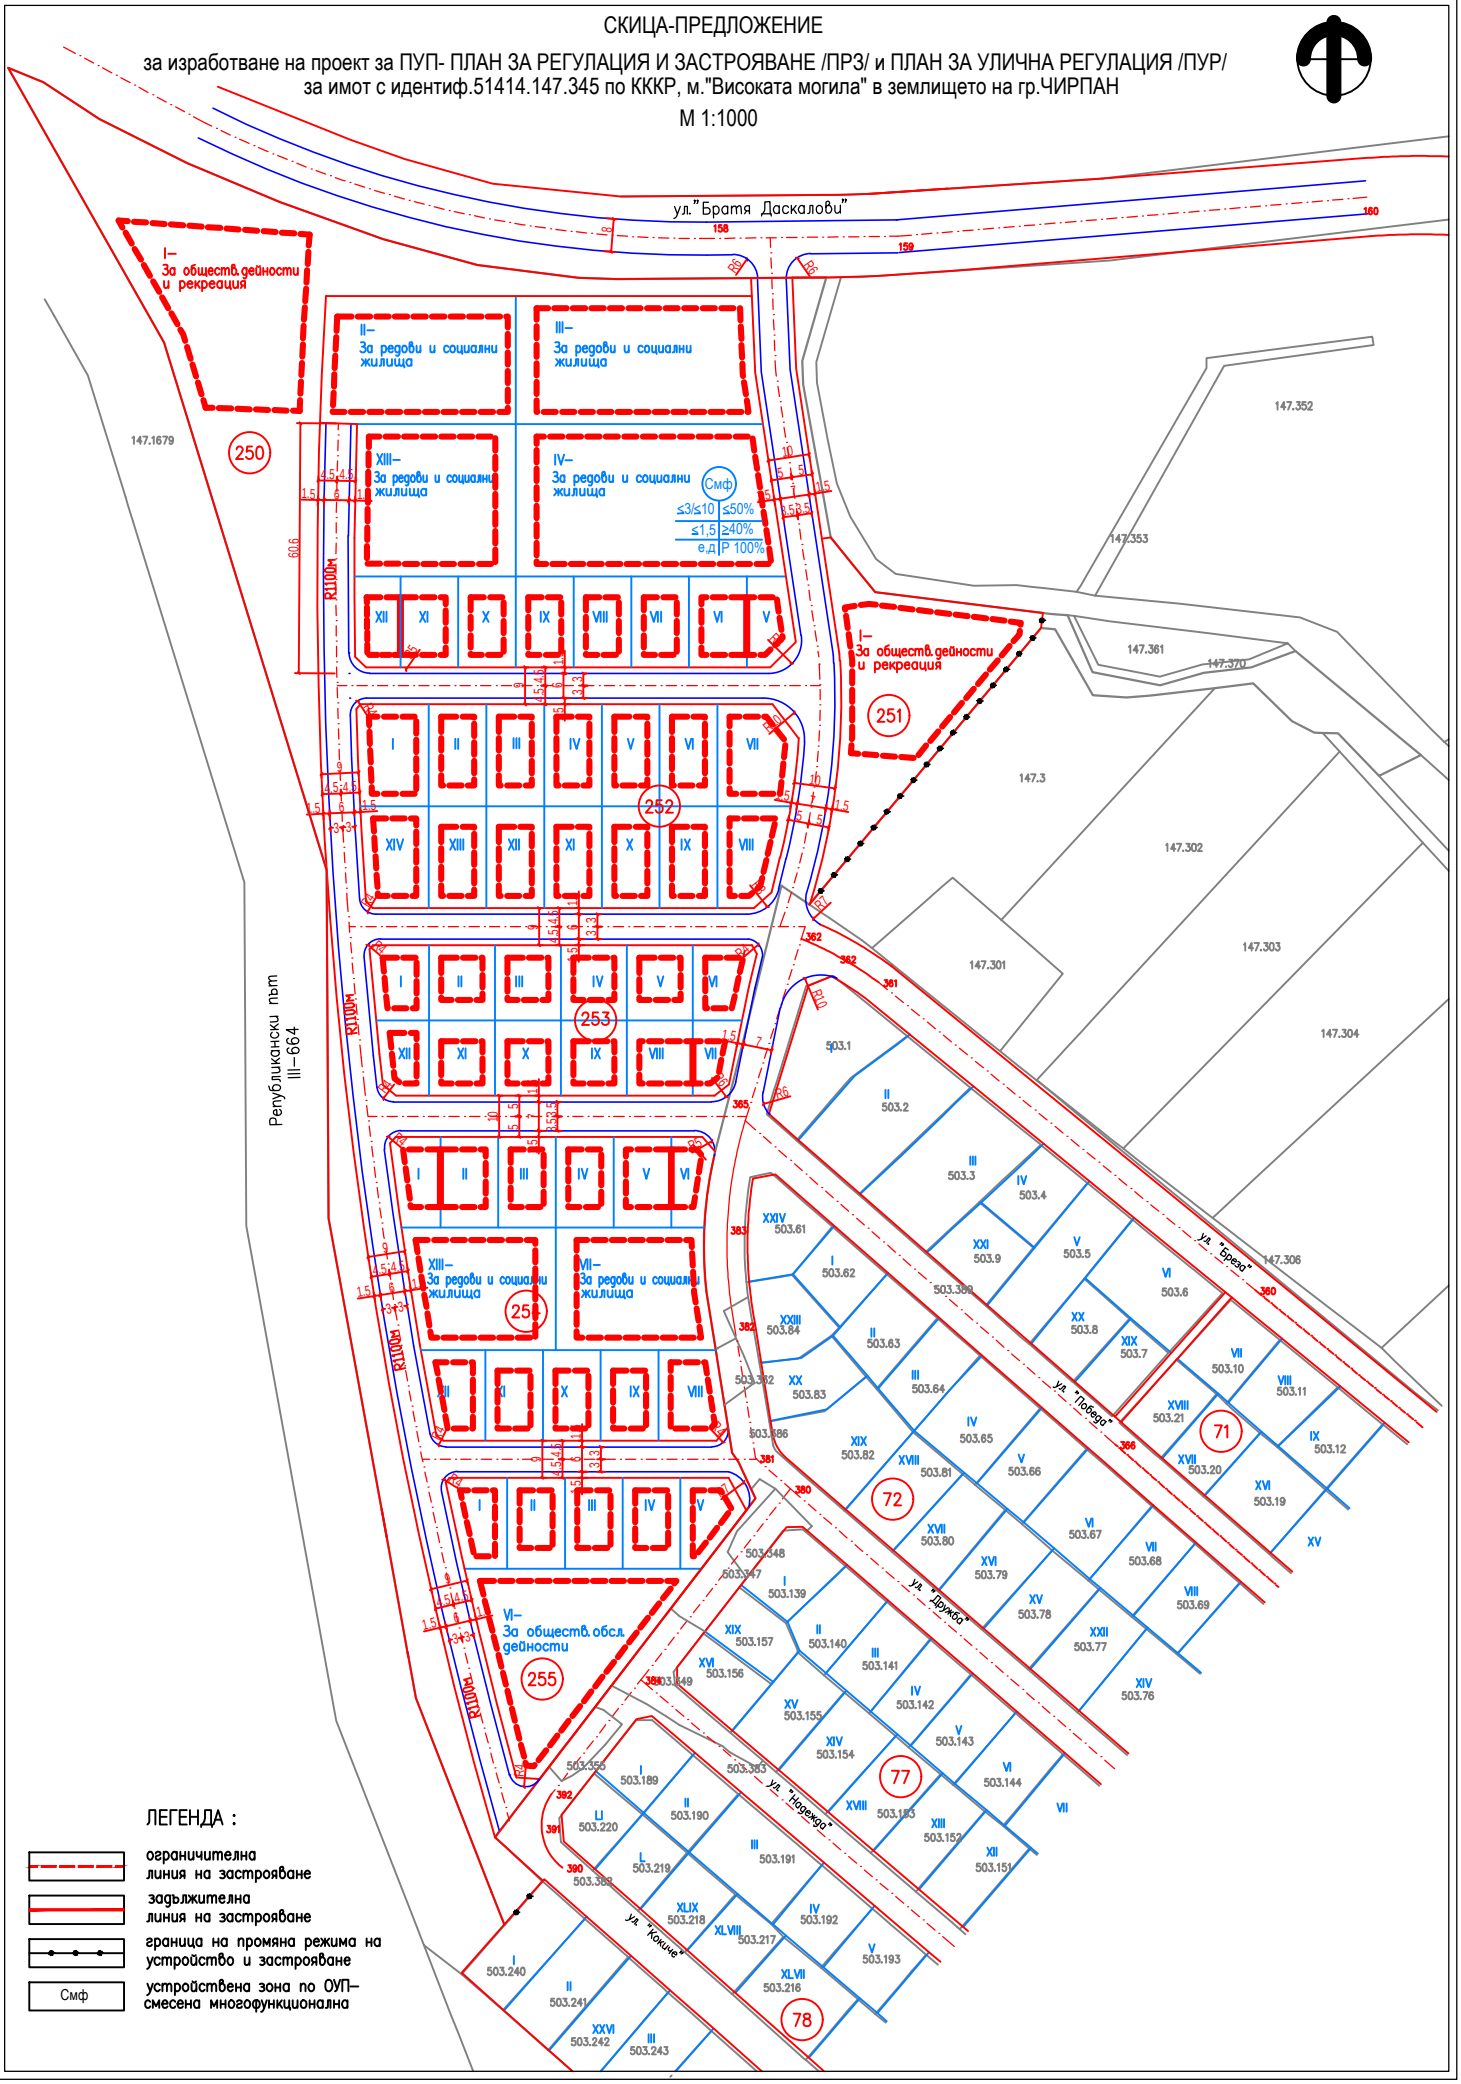


ЛЕГЕНДА :

- ограничителна линия на застрояване
- задължителна линия на застрояване
- граница на промяна режима на устройство и застрояване
- Смф — устройствена зона по ОУП– смесена многофункционална