


# ТЪРГОВСКИ ПАРК ЧИРПАН

БУЛ. ГЕОРГИ ДИМИТРОВ И УЛ. Д-Р ПЕТЪР ГЕНОВ

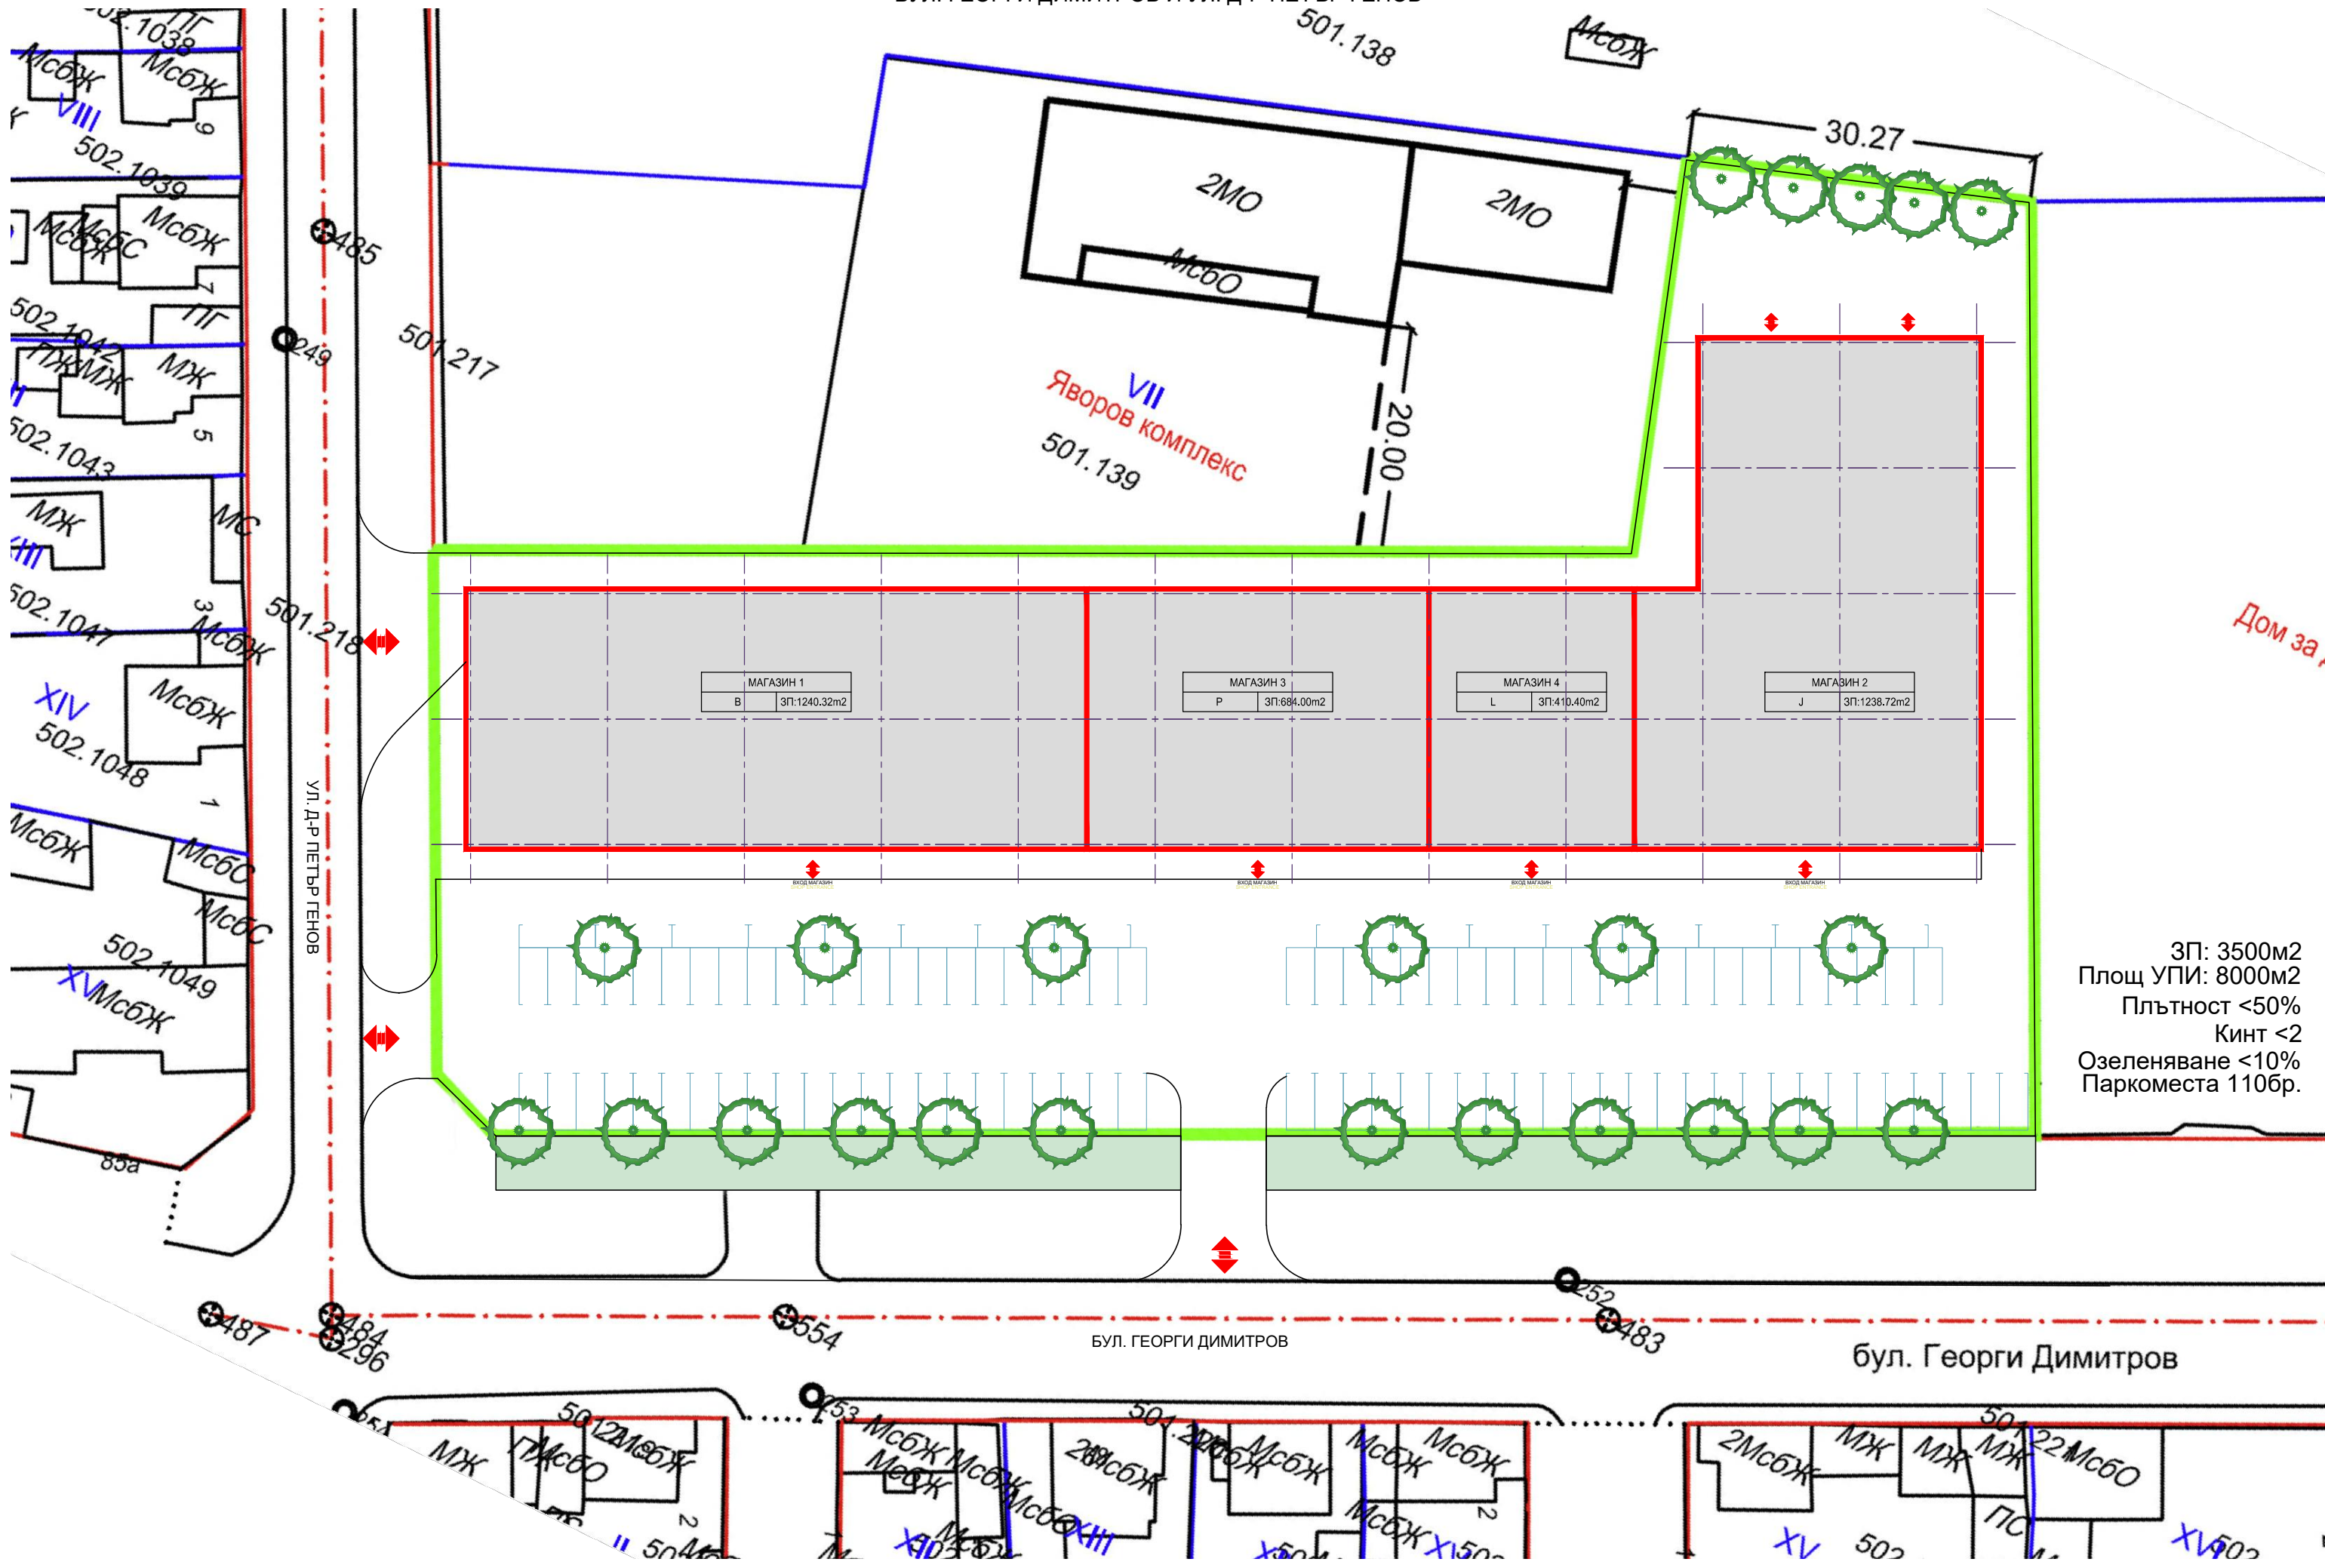

ЗП: 3500m<sup>2</sup>  
 Площ УПИ: 8000m<sup>2</sup>  
 Плътност <50%  
 Кинт <2  
 Озеленяване <10%  
 Паркоместа 110бр.

Дом за